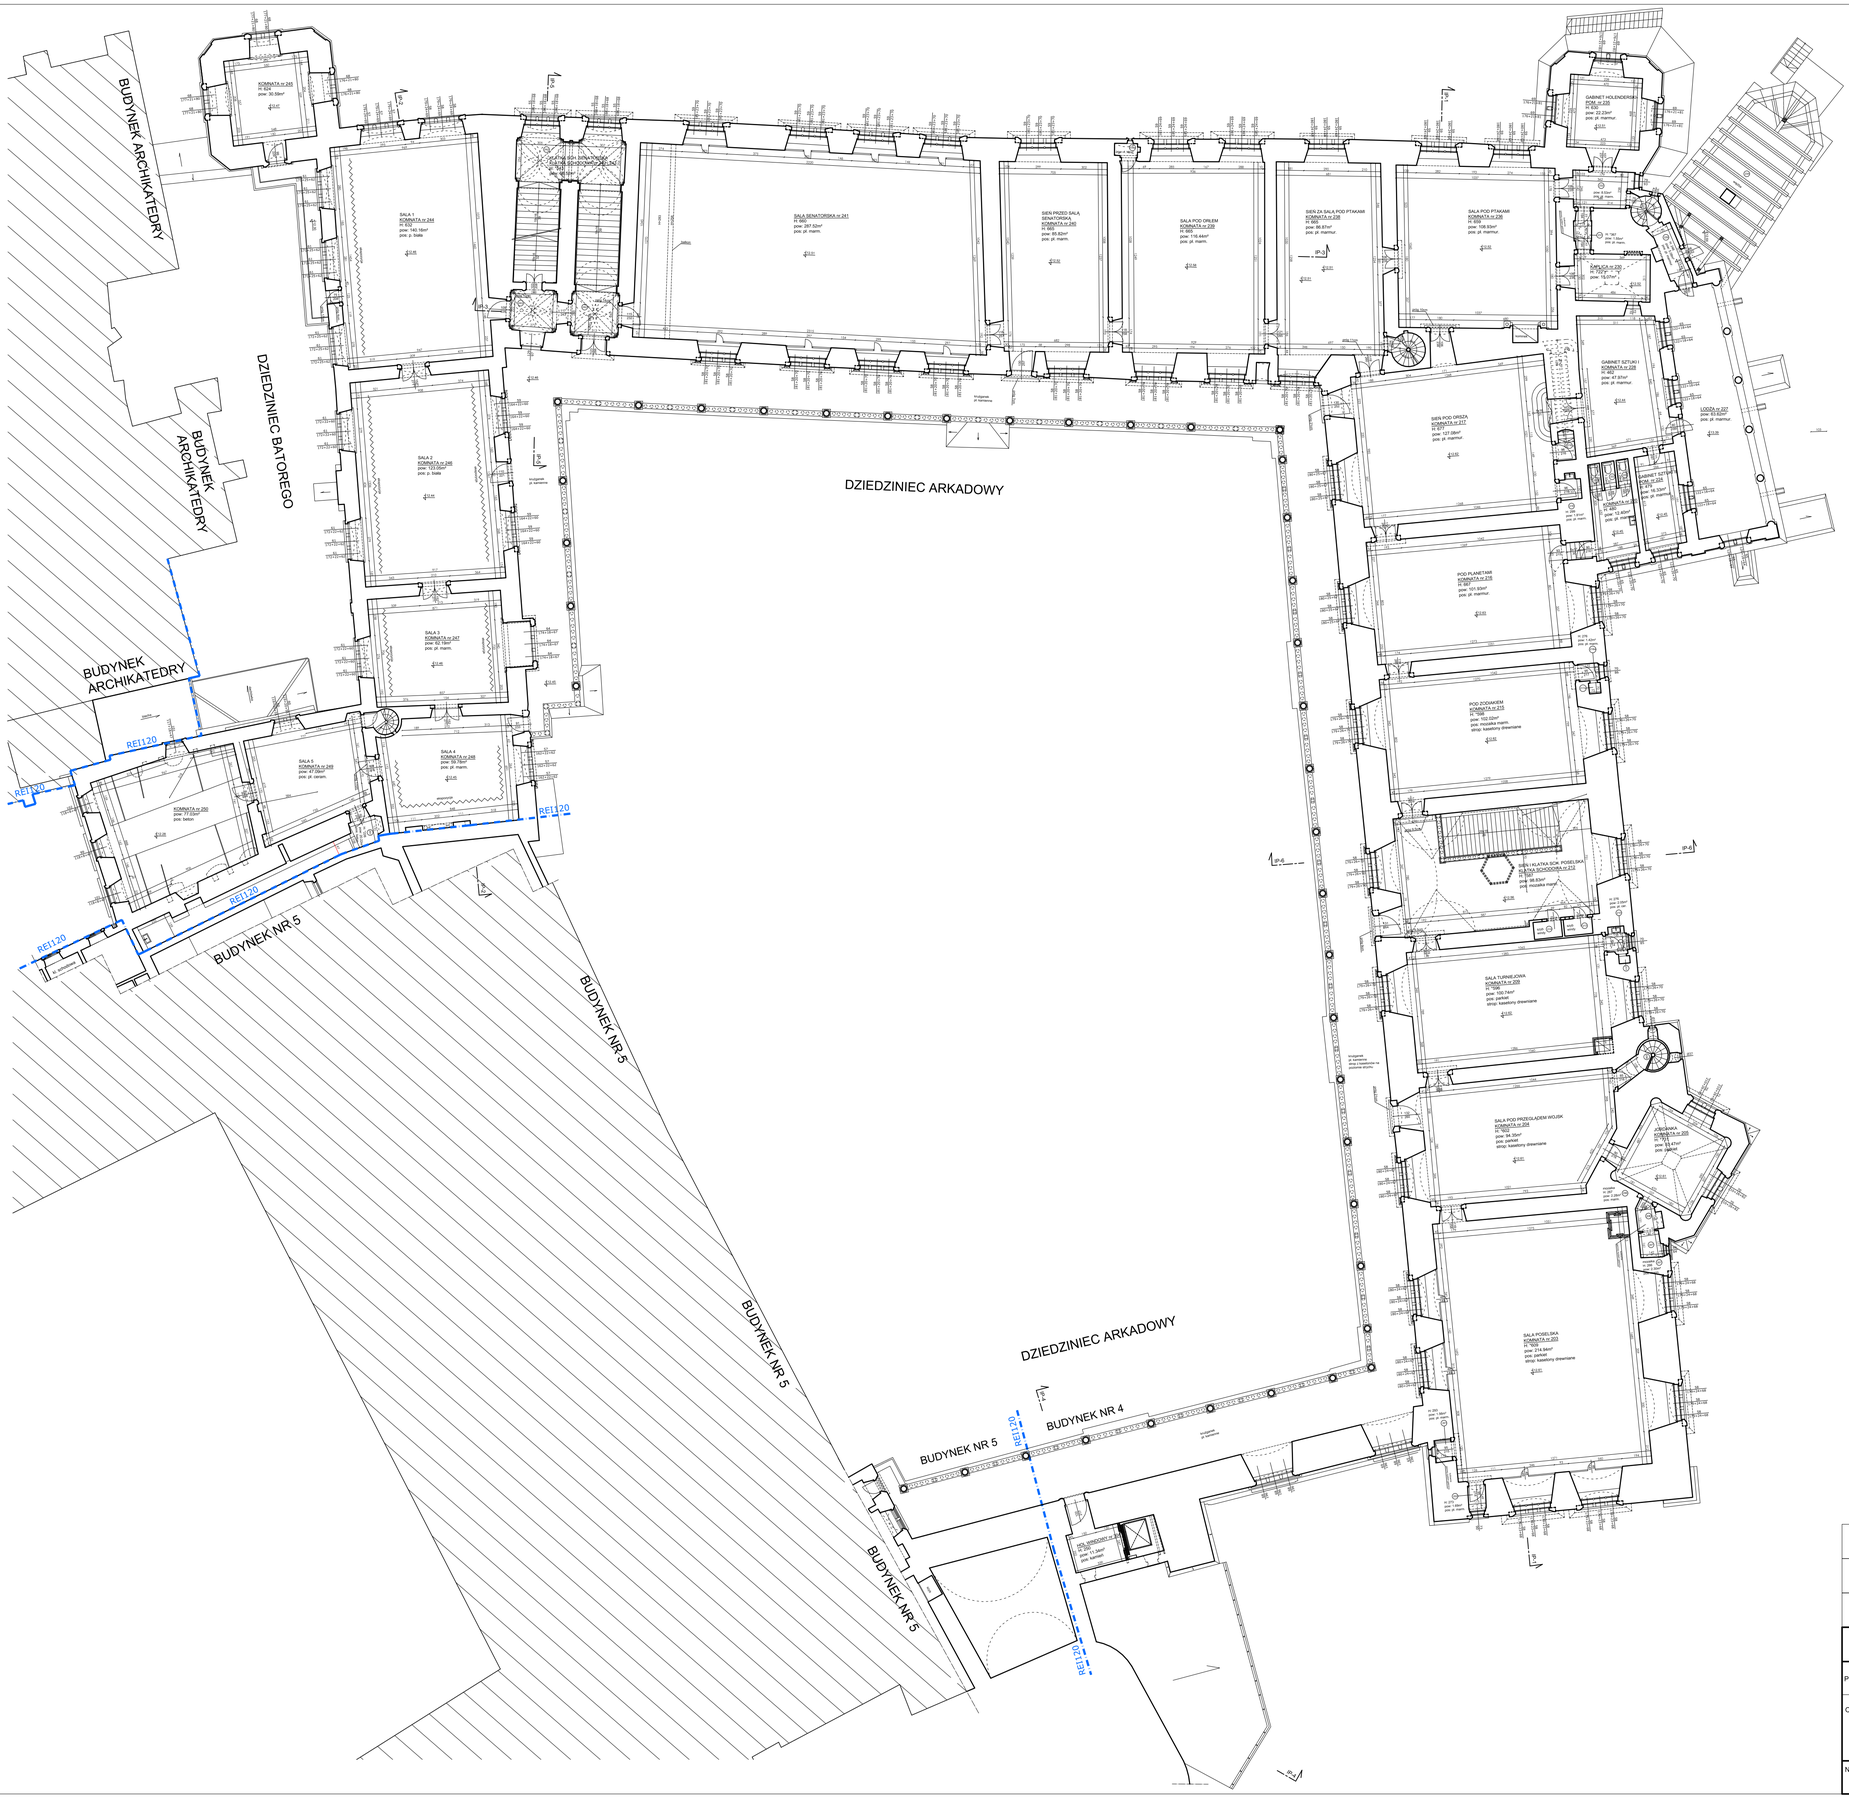
BUDYNEK ARCHIKATEDRY
DZIEDZINIEC BATOREGO
BUDYNEK ARCHIKATEDRY
BUDYNEK ARCHIKATEDRY
DZIEDZINIEC ARKADOWY
RE120
RE120
RE120
RE120
BUDYNEK NR 5
BUDYNEK NR 5
BUDYNEK NR 5
DZIEDZINIEC ARKADOWY
BUDYNEK NR 4
BUDYNEK NR 5
RE120
RE120
KOMNATA nr 244
H: 624
pow. 30.58m²
SALA 1
KOMNATA nr 244
H: 624
pow. 140.18m²
pos. p. białe
SALA SENATORSKA nr 241
H: 1000
pow. 287.92m²
pos. pt. marm.
SIEŃ PRZED SALĄ SENATORSKĄ
KOMNATA nr 243
H: 624
pow. 86.82m²
pos. pt. marm.
SALA POD ORŁEM
KOMNATA nr 239
H: 624
pow. 116.44m²
pos. pt. marm.
SIEŃ ZA SALĄ POD PTAKAMI
KOMNATA nr 238
H: 624
pow. 86.87m²
pos. pt. marmur.
SALA POD PTAKAMI
KOMNATA nr 236
H: 624
pow. 108.93m²
pos. pt. marmur.
GABINET HOLENDERSKI
POM. nr 232
H: 624
pow. 22.23m²
pos. pt. marmur.
KAPLICA nr 230
H: 624
pow. 15.07m²
GABINET SZTUKI I
KOMNATA nr 228
H: 624
pow. 47.97m²
pos. pt. marmur.
SIEŃ POD ORSZĄ
KOMNATA nr 227
H: 624
pow. 127.08m²
pos. pt. marmur.
LOGIA nr 227
H: 624
pow. 63.93m²
pos. pt. marmur.
GABINET SZTUKI II
POM. nr 224
H: 624
pow. 16.33m²
pos. pt. marmur.
KOMNATA nr 223
H: 624
pow. 47.97m²
pos. pt. marmur.
POD PLANETAMI
KOMNATA nr 216
H: 624
pow. 101.93m²
pos. pt. marmur.
POD ZODIAKIEM
KOMNATA nr 215
H: 1000
pow. 102.02m²
pos. marmur, parkiet
strop: kasetony drewniane
SIEŃ I KLATKA SCH. POSELSKA
KOMNATA nr 212
H: 1000
pow. 98.63m²
pos. mozaika marm.
SALA TURNIEJOWA
KOMNATA nr 209
H: 1000
pow. 182.74m²
pos. parkiet
strop: kasetony drewniane
SALA POD PRZEGLĄDEM WOJSK
KOMNATA nr 204
H: 1000
pow. 94.30m²
pos. parkiet
strop: kasetony drewniane
JORDANKA
KOMNATA nr 205
H: 1000
pow. 33.67m²
pos. marmur
SALA POSELSKA
KOMNATA nr 203
H: 1000
pow. 214.94m²
pos. parkiet
strop: kasetony drewniane
SALA 2
KOMNATA nr 246
pow. 123.05m²
pos. p. białe
SALA 3
KOMNATA nr 247
pow. 62.19m²
pos. pt. marm.
SALA 4
KOMNATA nr 248
pow. 59.78m²
pos. pt. marm.
SALA 5
KOMNATA nr 249
pow. 47.09m²
pos. pt. ceram.
KOMNATA nr 250
pow. 77.03m²
pos. beton
KOMNATA nr 251
H: 624
pow. 1.54m²
pow. 11.34m²
pow. 2.48m²
IP-3
IP-4
IP-5
IP-6
WC
WC
WC