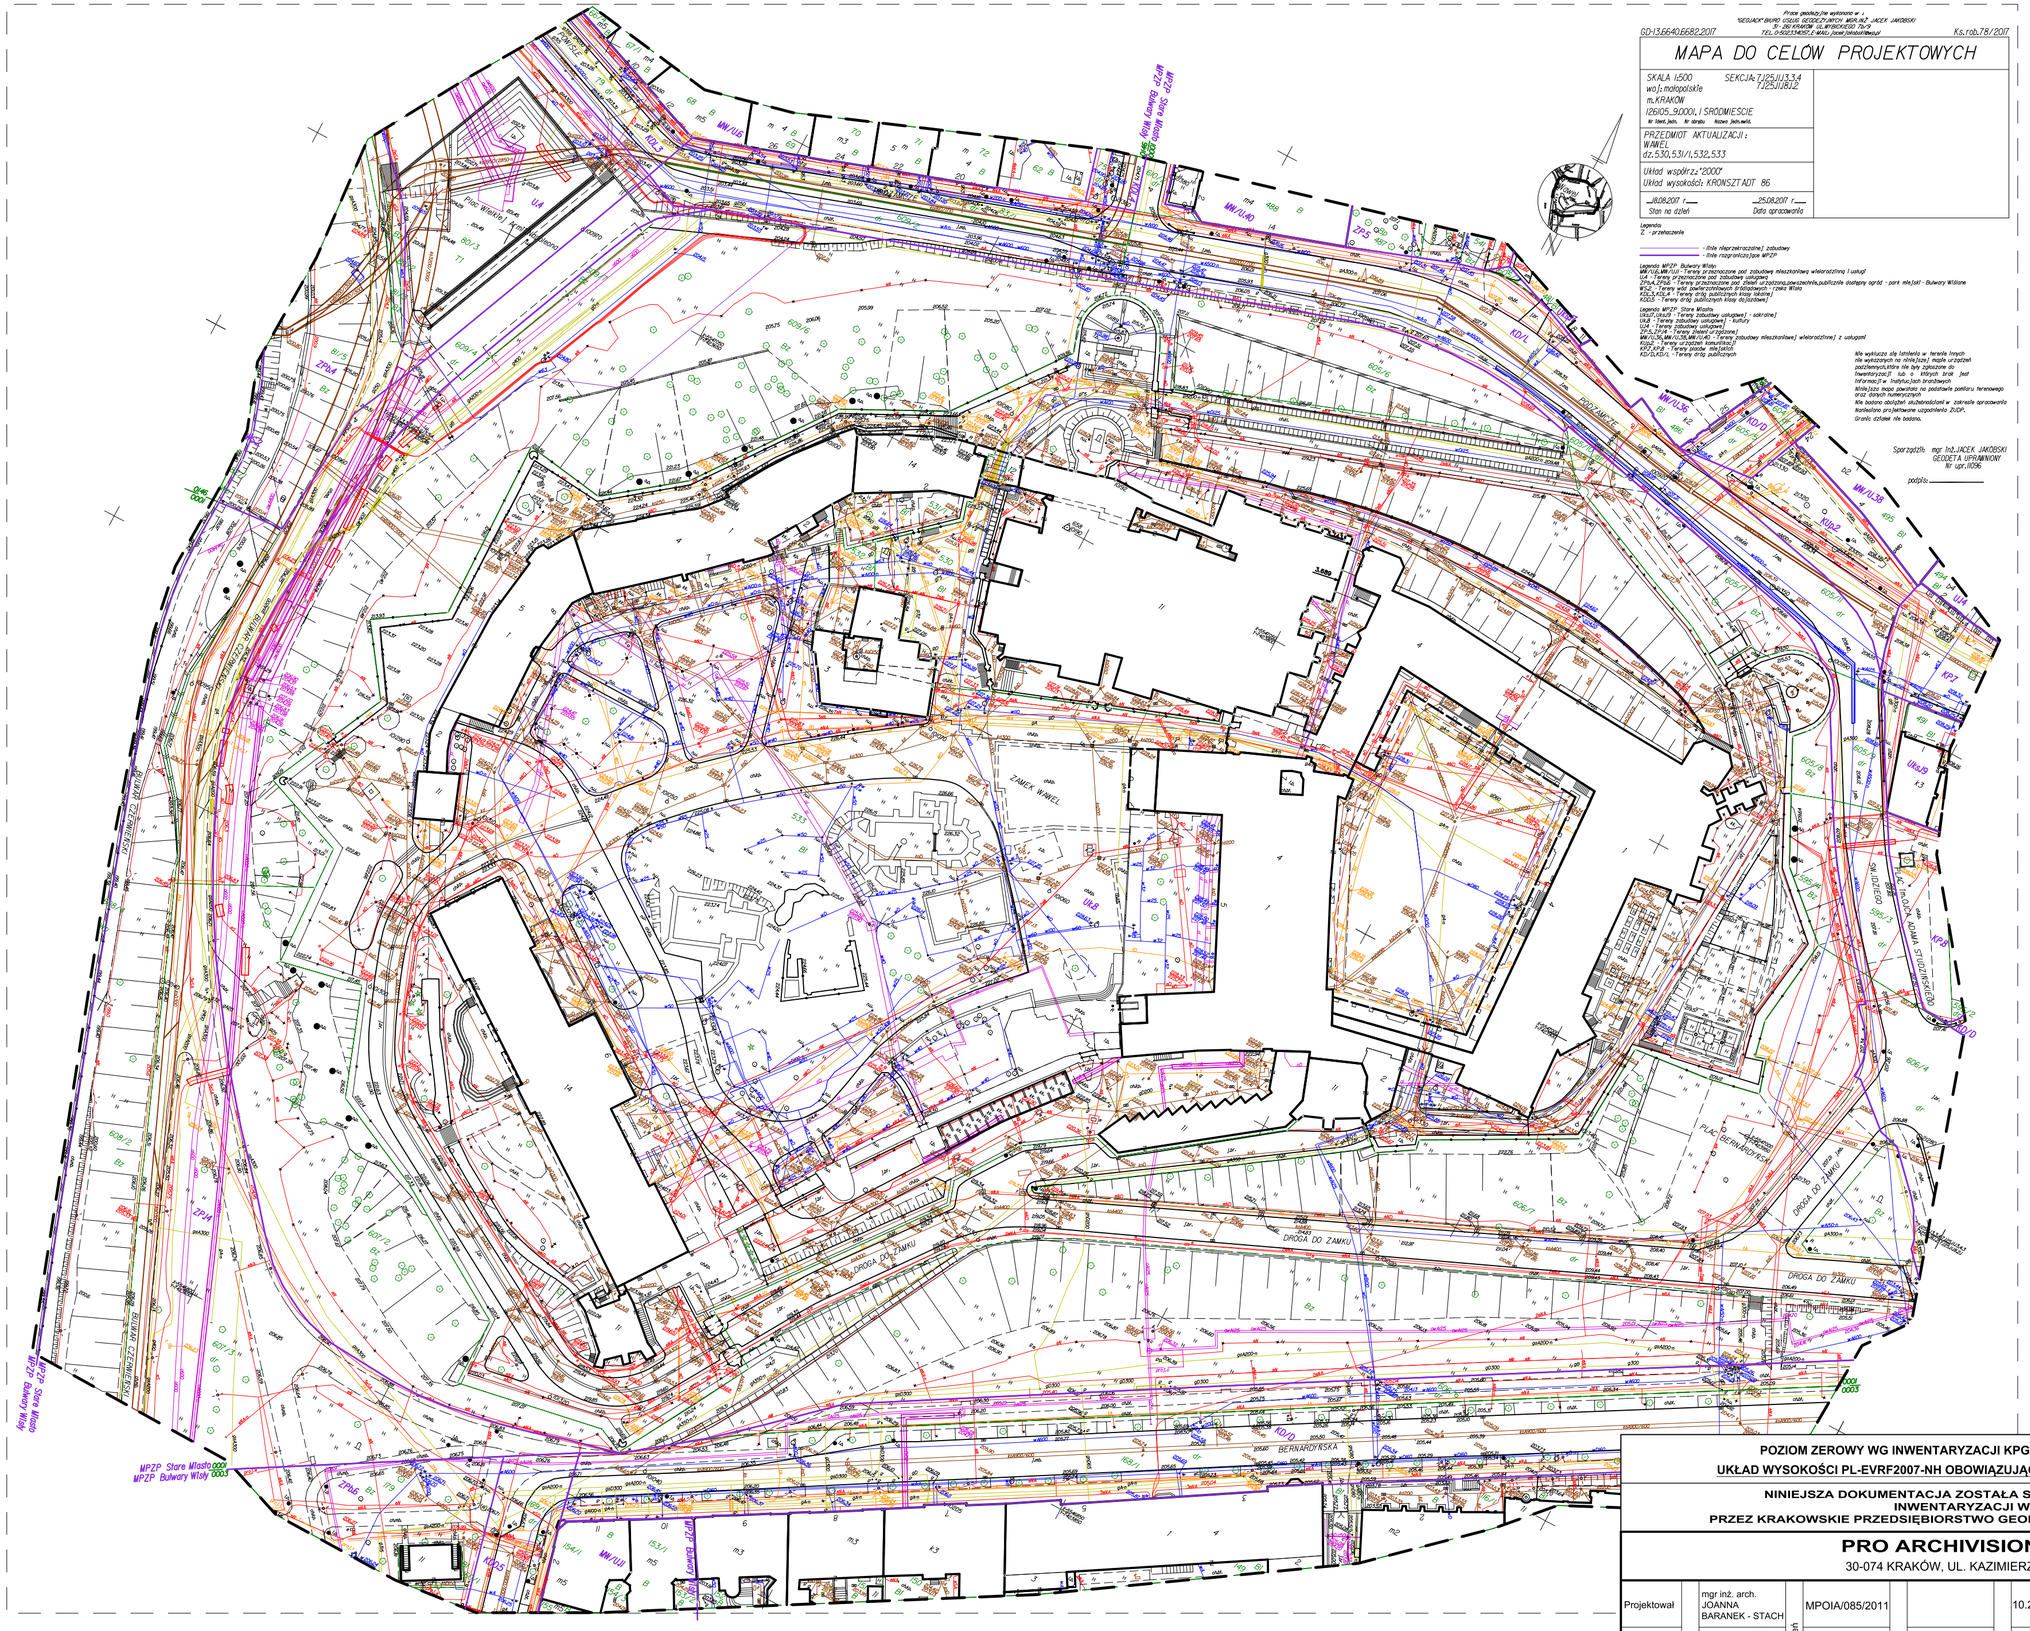

Prace geodezyjne wykonano w :
"GEOJACK" BIURO USŁUG GEODEZYJNYCH MGR.INŻ. JACEK JAKOBSKI
31-161 KRAKÓW UL.WYBICKIEGO 71/79
TEL. 0-502.334.057 E-MAIL: jacek.jakobski@wp.pl

GD-13.6640.6682.2017 Ks.rob.78/2017

MAPA DO CELÓW PROJEKTOWYCH

SKALA 1:500 SEKCJA: 7.125.111.3.3.4
woj.: małopolskie 7.125.111.8.1.2
m.KRAKÓW
126105_9.0001, I SRÓDMIEŚCIE
Nr klasy, jedn. Nr działu Nazwa jedn.wid.

PRZEDMIOT AKTUALIZACJI :
WAWEL
dz.530,531/1,532,533

Układ współrz.: "2000"
Układ wysokości: KRONSZTADT 86

18.08.2017 r. — Stan na dzień
25.08.2017 r. — Data opracowania

Legenda:
Z - przeznaczenie

- linie nieprzekraczalnej zabudowy
- linie rozgraniczające MPZP

Legenda MPZP Bulwary Wisły:
MW/U6,MW/U11 - Tereny przeznaczone pod zabudowę mieszkaniową wielorodzinną i usługi
UA - Tereny przeznaczone pod zabudowę usługową
ZPb4,ZPb6 - Tereny przeznaczone pod zieleń urządzoną,powszechnie,publicznie dostępny ogród - park miejski - Bulwary Wiślane
WS2 - Tereny wód powierzchniowych śródlądowych - rzeka Wisła
KDL3,KDL4 - Tereny dróg publicznych klasy lokalnej
KDD5 - Tereny dróg publicznych klasy dojazdowej

Legenda MPZP Stare Miasto:
UKU7,UKU9 - Tereny zabudowy usługowej - sakralnej
UKB - Tereny zabudowy usługowej - kultury
UA - Tereny zabudowy usługowej
ZP.5,ZP.14 - Tereny zieleni urządzonej
MW/U36,MW/U38,MW/U40 - Tereny zabudowy mieszkaniowej wielorodzinnej z usługami
KDD2 - Tereny urządzeń komunikacji
KP7,KP8 - Tereny placów miejskich
KD/D,KD/L - Tereny dróg publicznych

Nie wyklucza się istnienia w terenie innych nie wykazanych na niniejszej mapie urządzeń podziemnych,które nie były zgłaszane do inwentaryzacji lub o których brak jest informacji w instytucjach branżowych
Niniejsza mapa powstała na podstawie pomiaru terenowego oraz danych numerycznych
Nie badano obciążeń służebnościami w zakresie opracowania
Nanieślono projektowane uzgodnienia ZUDP.
Granic działek nie badano.

Sporządził: mgr inż.JACEK JAKOBSKI
GEODETA UPRAWNIONY
Nr upr.11096
podpis:

POZIOM ZEROWY WG INWENTARYZACJI KPG 1991/1992r.: +-0,00 = 228.87 m npm

UKŁAD WYSOKOŚCI PL-EVRF2007-NH OBOWIĄZUJĄCY - 2020r.: POZIOM +-0,00 = 229.05 m npm

NINIEJSZA DOKUMENTACJA ZOSTAŁA SPORZĄDZONA NA PODSTAWIE INWENTARYZACJI WYKONANEJ PRZEZ KRAKOWSKIE PRZEDSIĘBIORSTWO GEODEZYJNE SP. Z O.O. W ROKU 1991/1992.

PRO ARCHIVISION SP. Z O.O.
30-074 KRAKÓW, UL. KAZIMIERZA WIELKIEGO 58/4

Projektował	Nazwisko	mgr inż. arch. JOANNA BARANEK - STACH	Nr uprawnień	MPOIA/085/2011	Podpis		Data	10.2020	Stadium: INW
Opracował		mgr inż. arch. EWA BOROŃ-STACHERA							Skala: 1:1000
		mgr inż. arch. IZABELA KONSUR							Branża: ARCH
		mgr inż. arch. ANNA MIESZCZAK							

Inwestor: Zamek Królewski na Wawelu - Państwowe Zbiory Sztuki, Wawel 5, 31-001 Kraków

Inwestycja: **„Wykonanie ekspertyzy pożarowej wraz z inwentaryzacją budynku nr 4 (Zamek) na wzgórzu wawelskim w zakresie niezbędnym do wykonania powyższej ekspertyzy dla wykonania projektu budowlanego remontu i budowy instalacji bezpieczeństwa pożarowego".**

Nazwa rysunku: MAPA SYTUACYJNO - WYSOKOŚCIOWA

Nr rys.: IZ-1

Lokalizacja: